ИНВ. N	ПОДП.	ПОДП. И ДАТА	ВЗАМ. ИНВ. №

СОГЛАСОВАНО

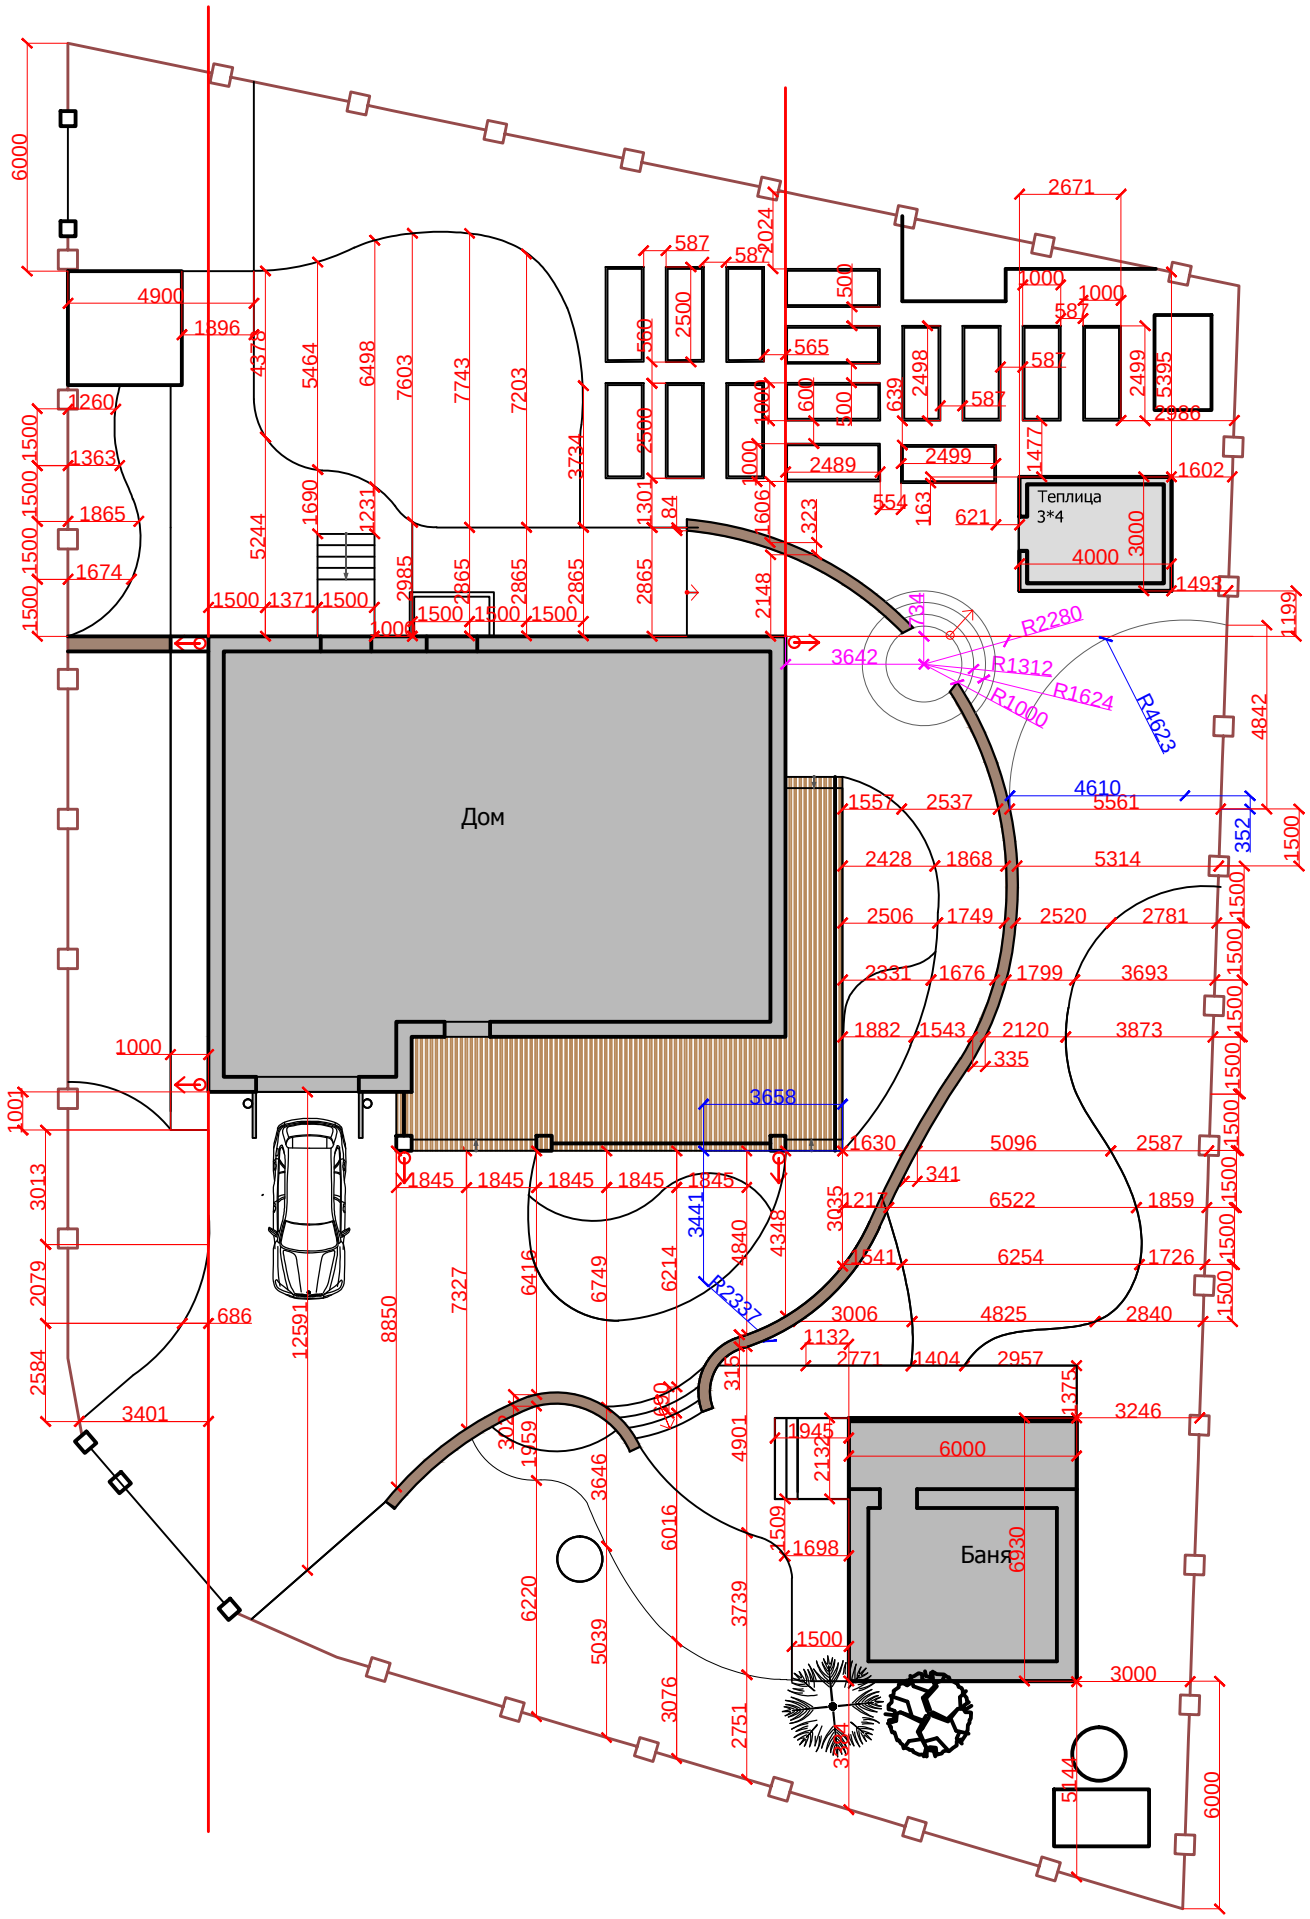

ИЗМ.	КОЛ.УЧ.	ЛИСТ	№ ДОК.	ПОДП.	ДАТА
АРХИТЕКТОР	Делягина Д.В.				
АРХИТЕКТОР	Бударина Ю.Ю.				

Проект озеленения и благоустройства участка п.Овинный

Разбивочный план

СТАДИЯ	ЛИСТ	ЛИСТОВ
Р	4	13

Ландшафтный архитектор
Делягина Дарья
сот. 8-904-894-96-95
e-mail: shradha@mail.ru